



建筑				暖通	
结构				给排水	
电气				工艺	
暖通				自控	

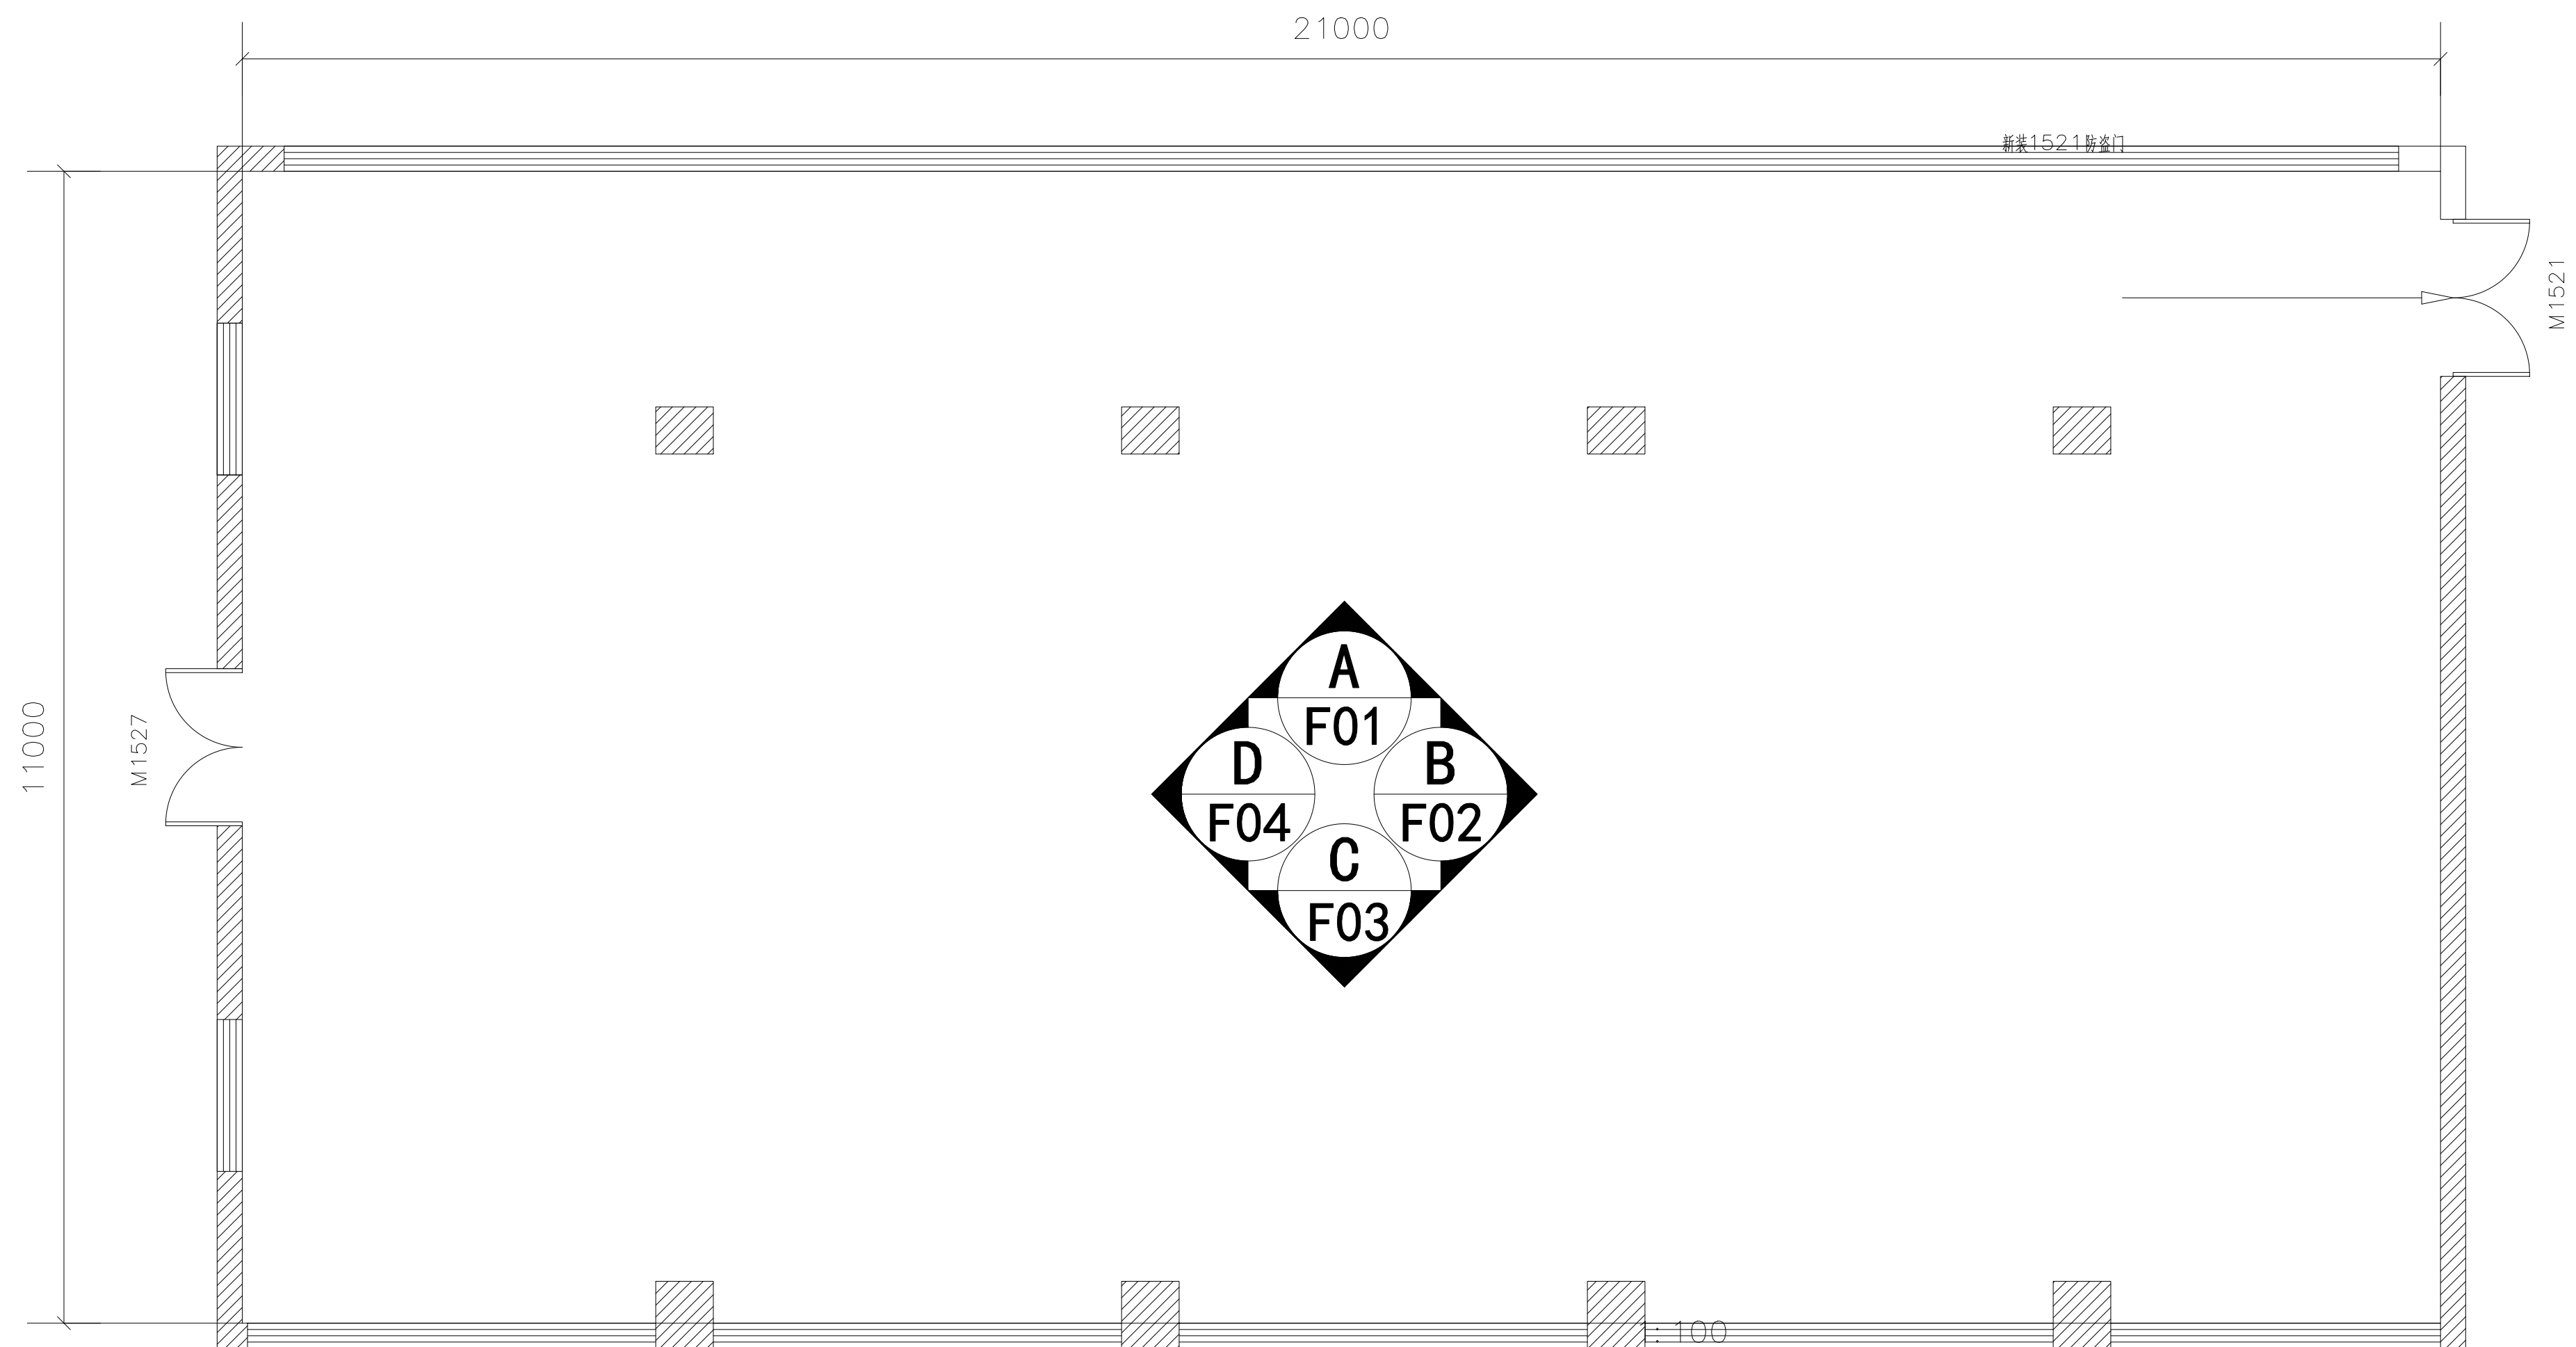


图书馆一层(108室)平面图

暖通	电气	给排水	强弱电	智能化	其他

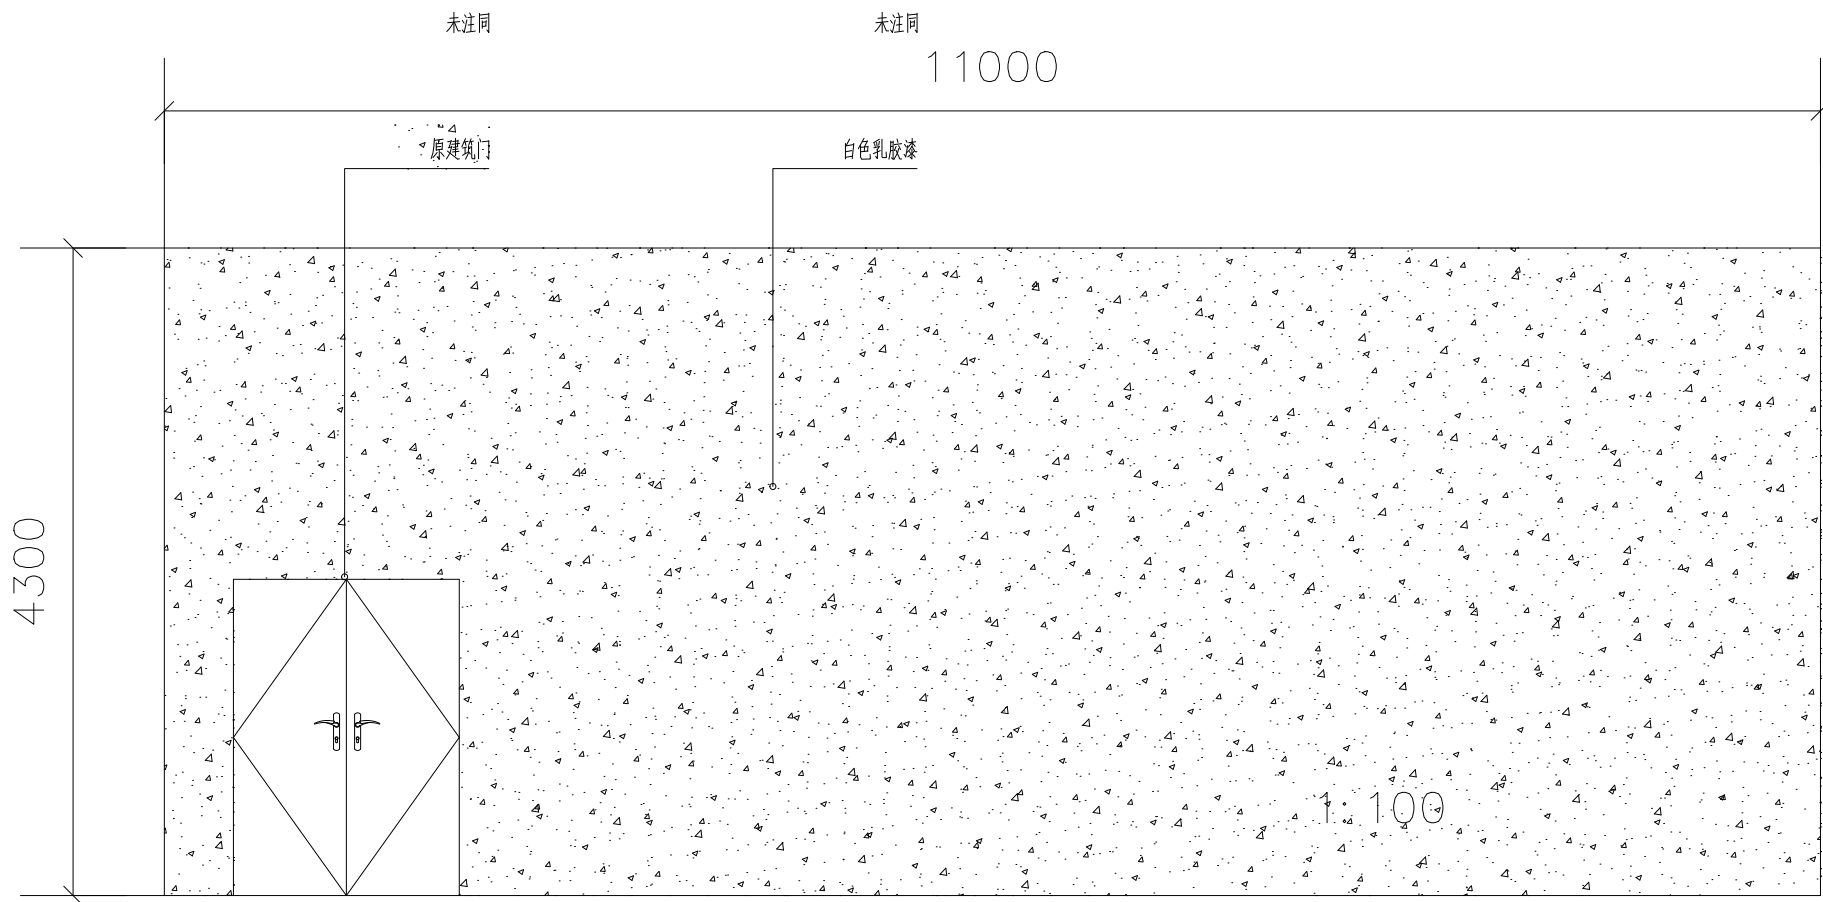


B—F02 立面图

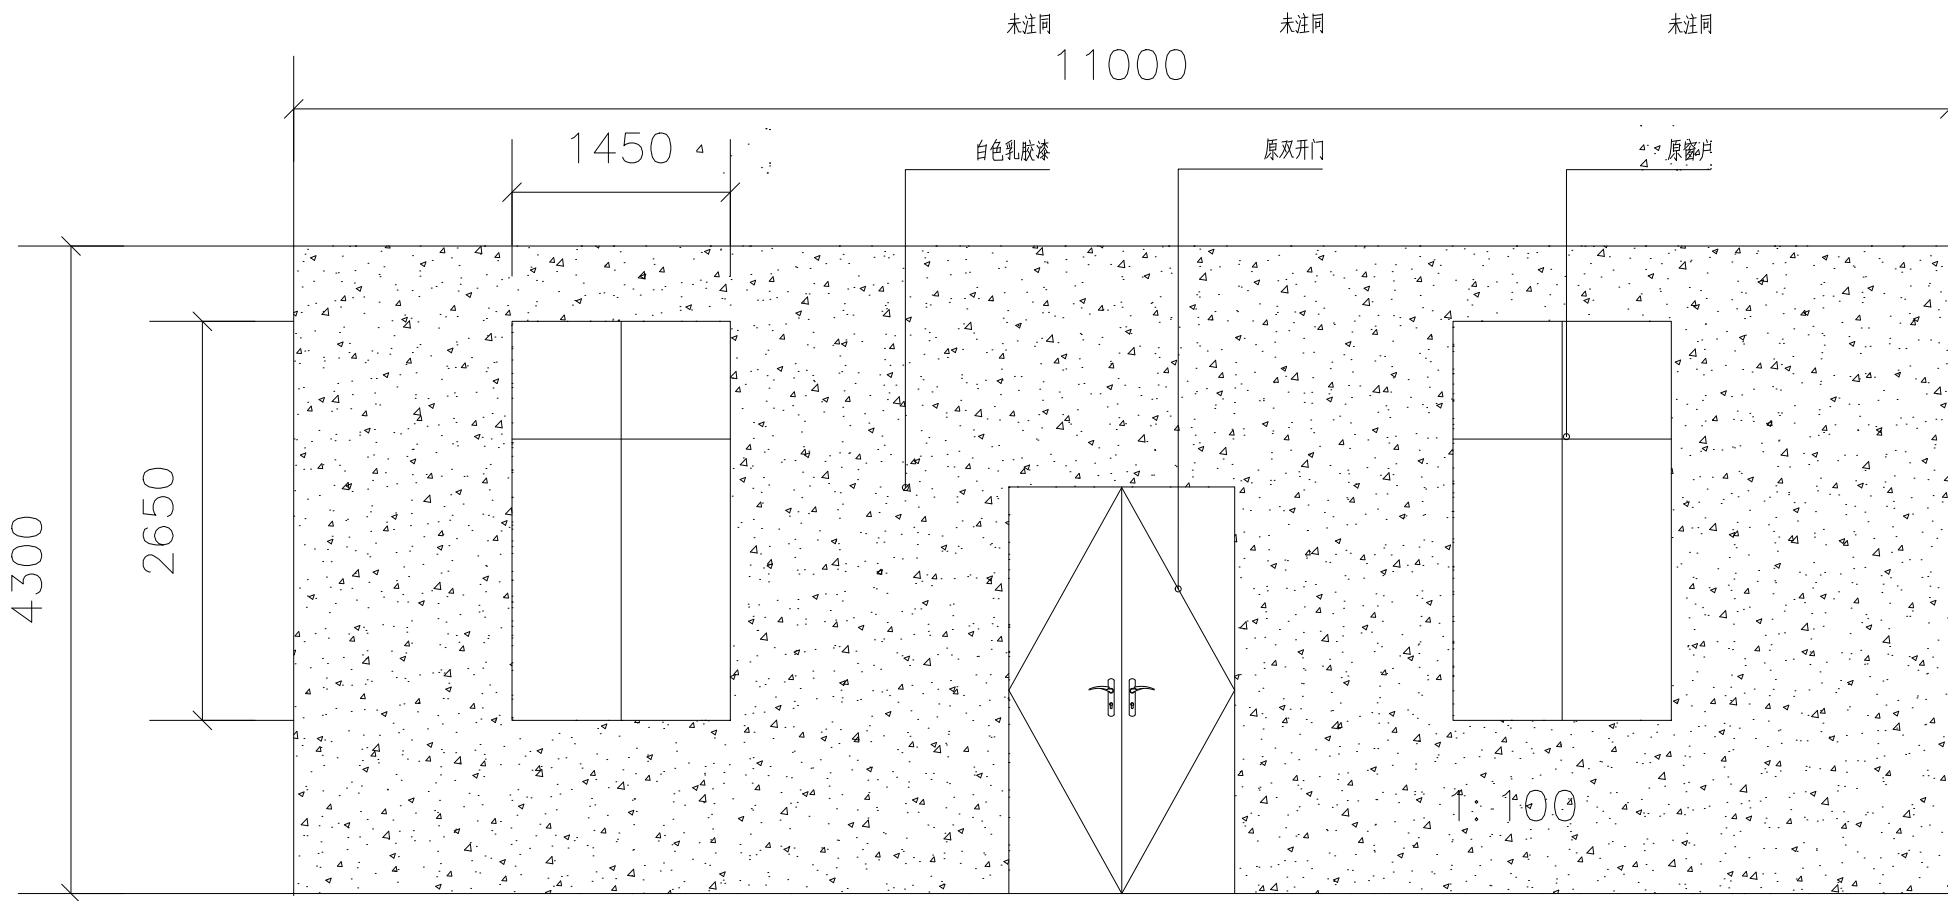

D—F04 立面图

注：此墙背面隔壁房间刷乳胶漆长
11000mm×高3300mm，柱子刷乳胶漆
周长19mm×高3300mm。

建筑				暖通	
结构				给排水	
电气				工艺	
暖通				自控	

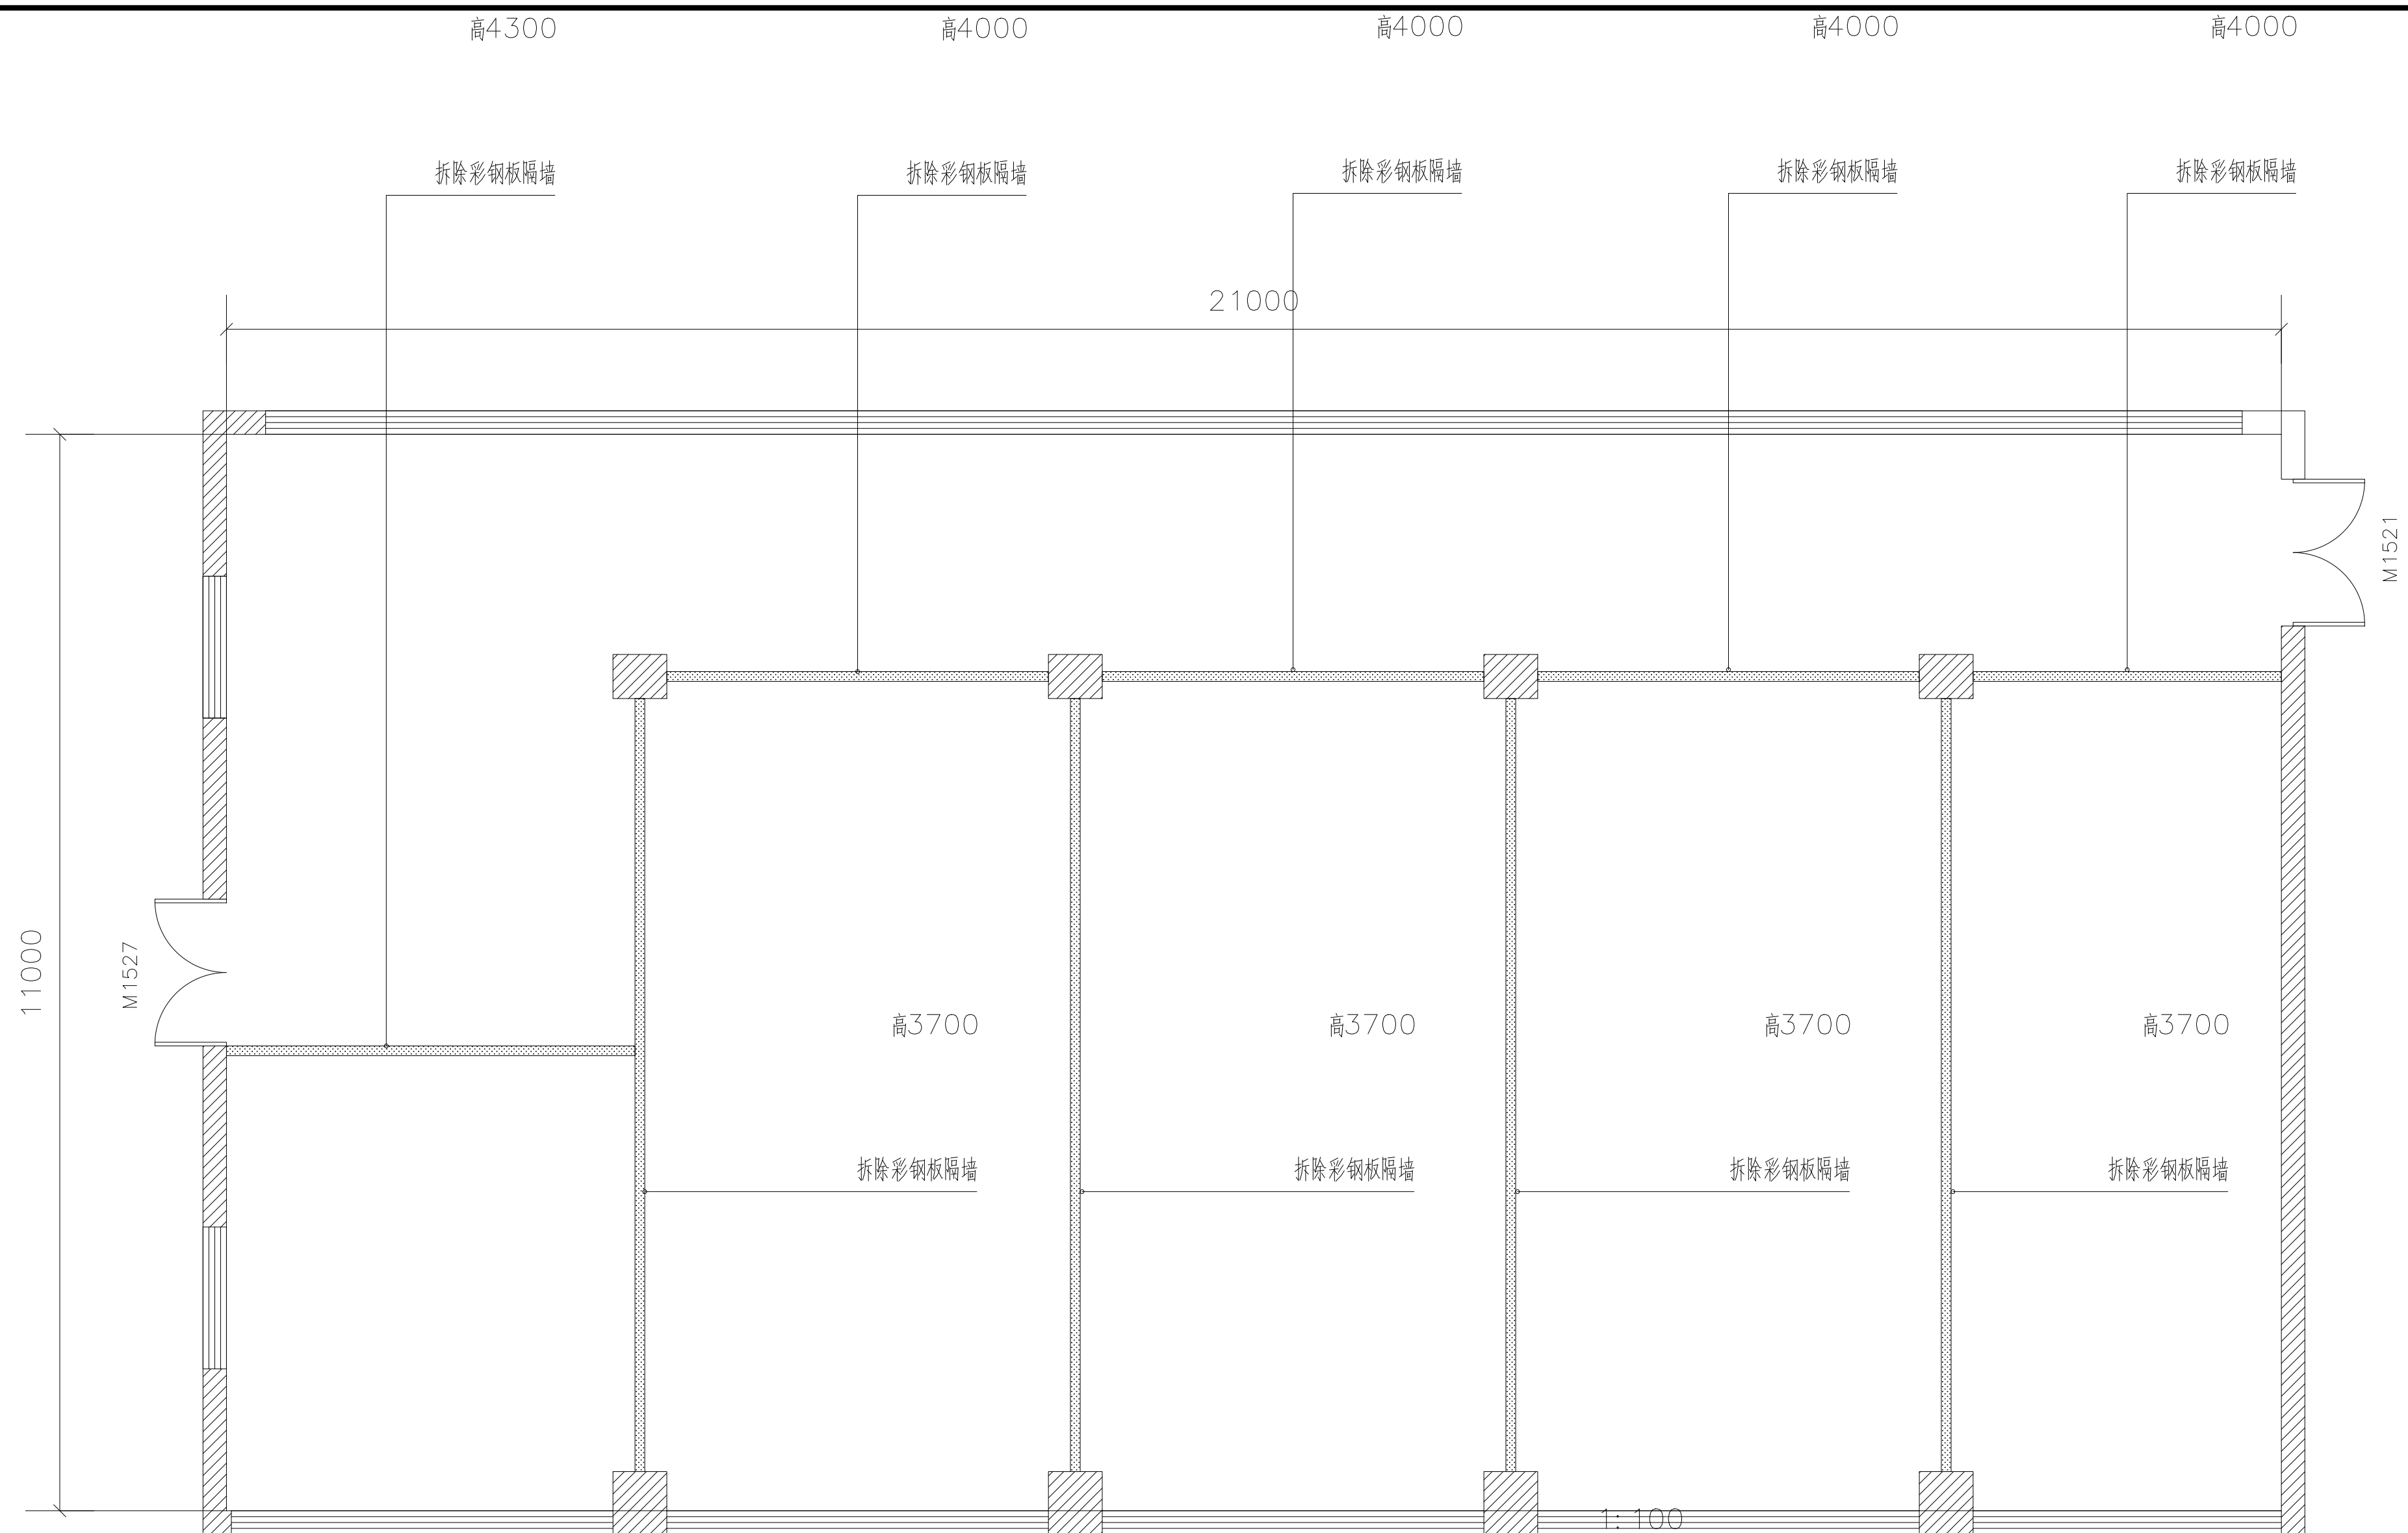

注：隔壁房间拆除240厚砖墙，共计16m³。

图书馆一层(108室)墙面拆除平面图